


AREA DI CANTIERE

## PIANO SECONDO

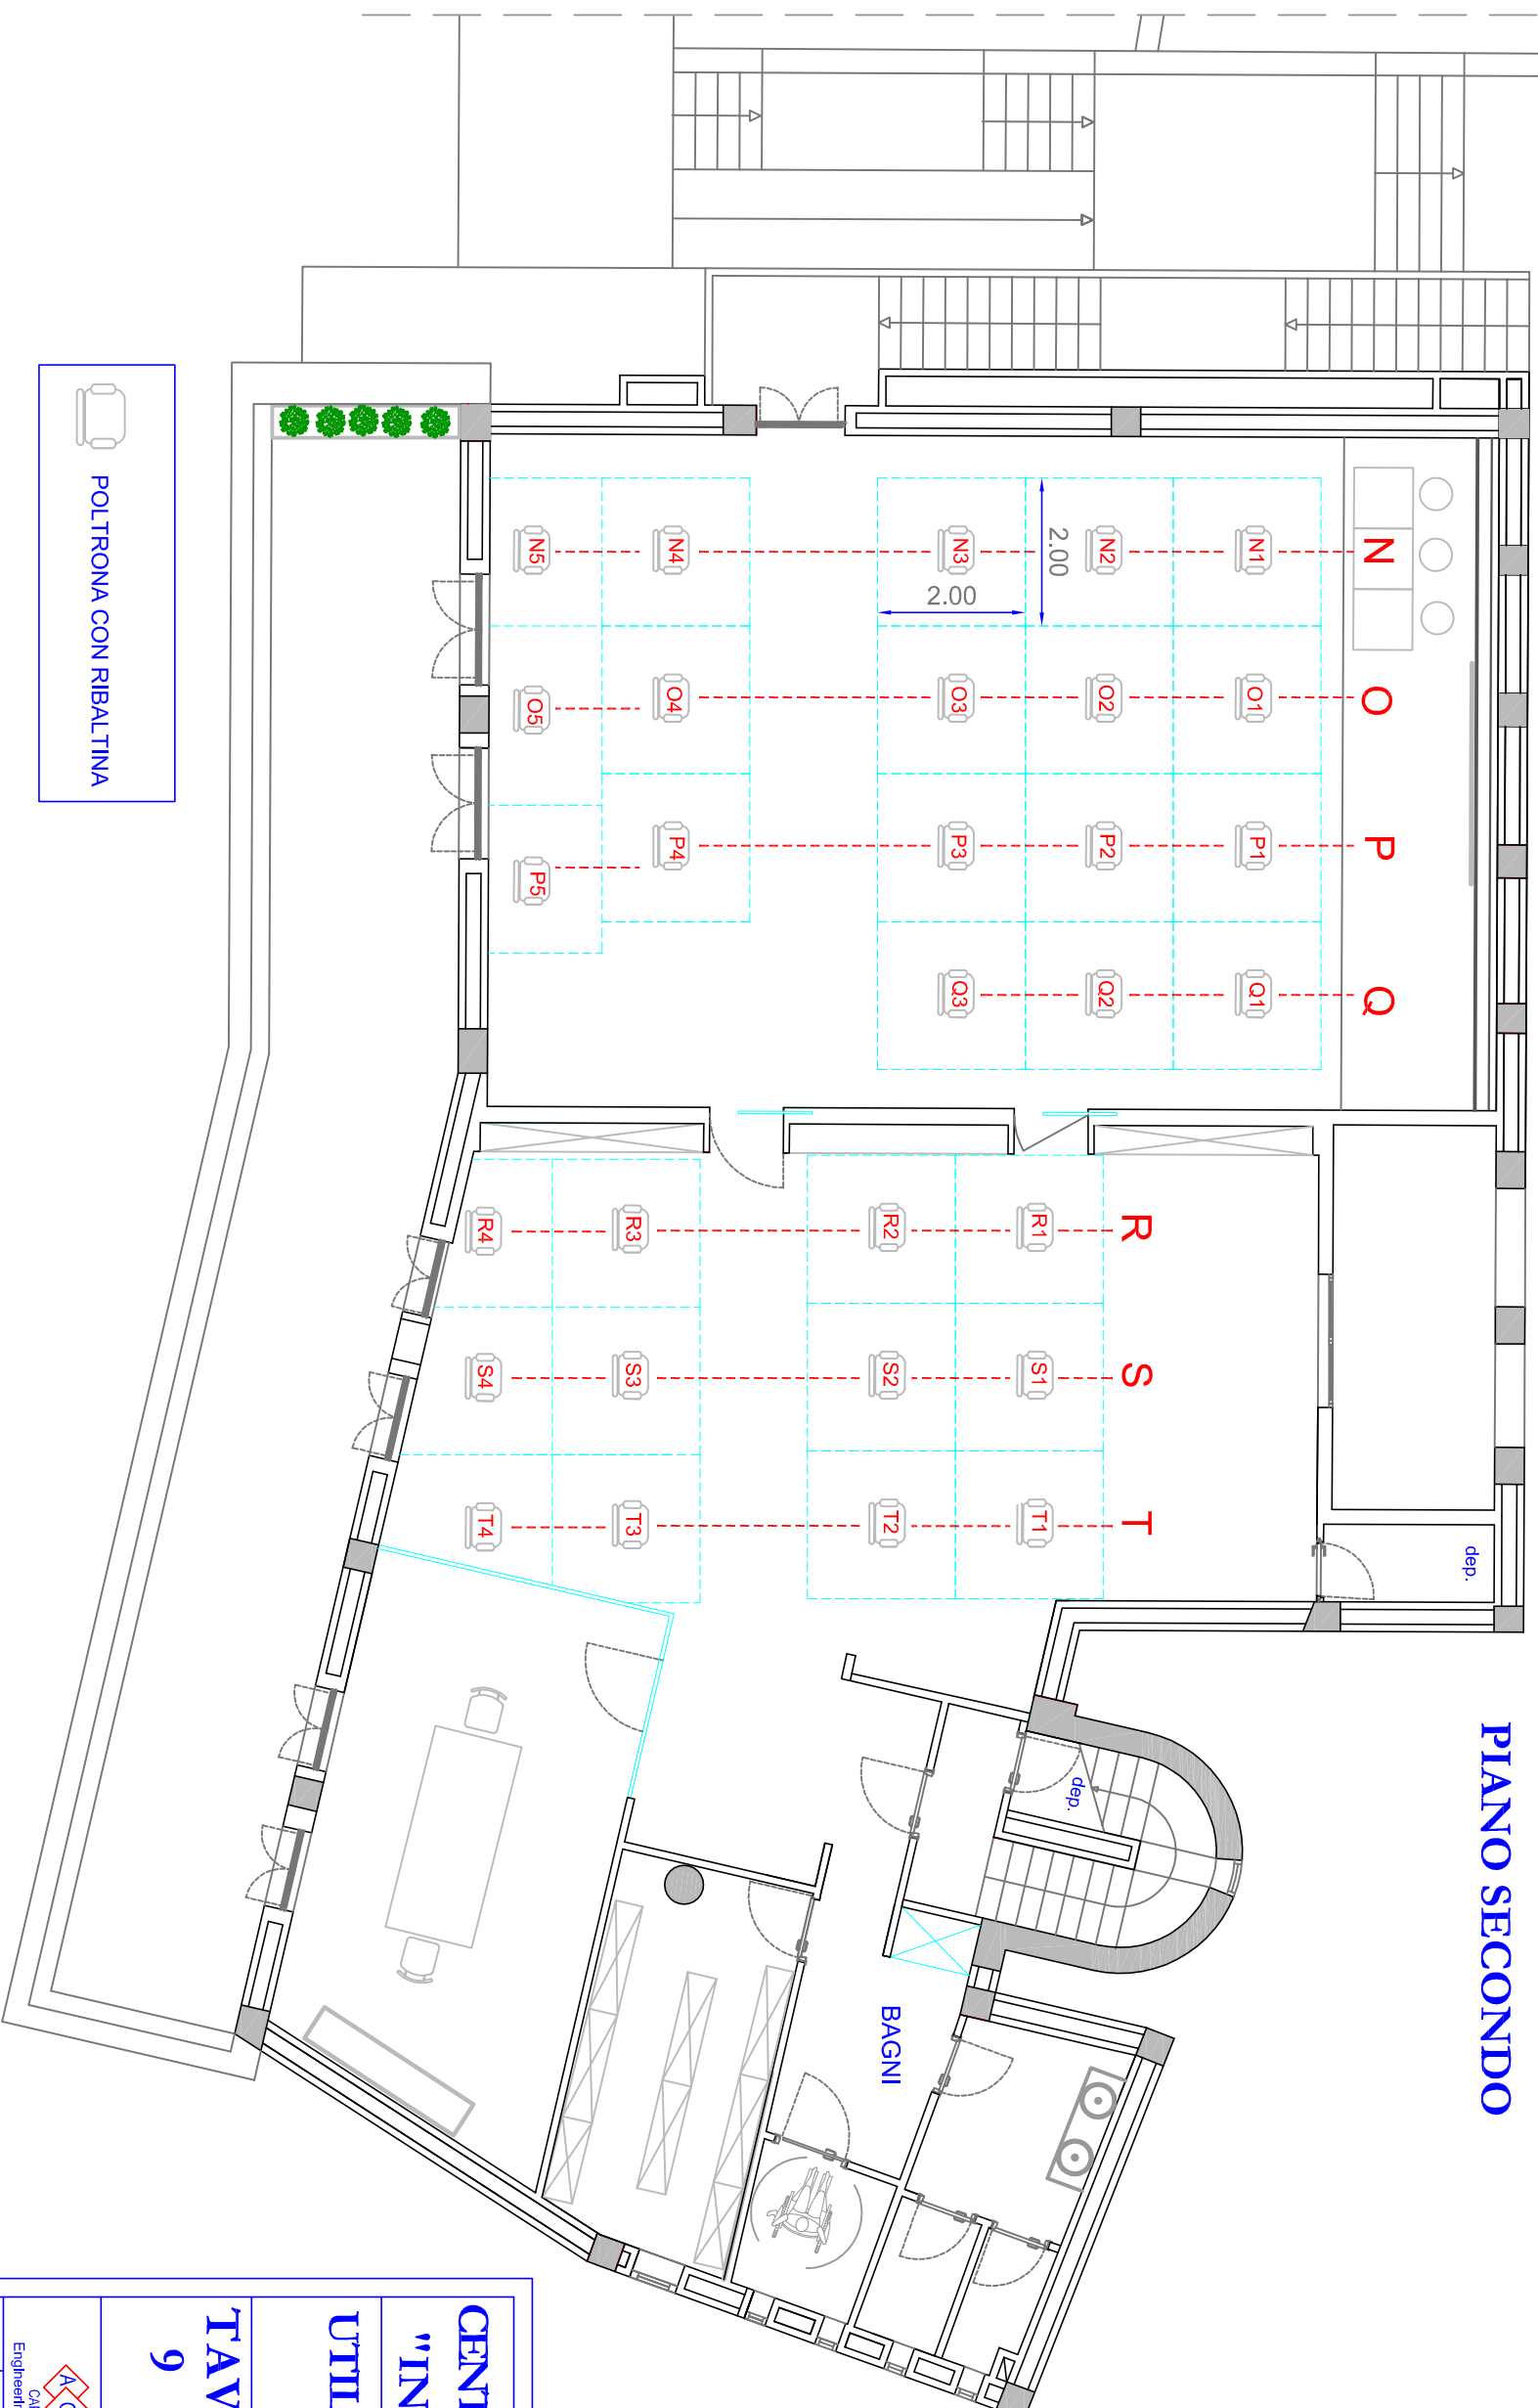

POLTRONA CON RIBALTINA

**CENTROPOLIFUNZIONALE  
"INTERNAZIONALE"**  
**UTILIZZO DEL CENTRO A  
SALA CONCORSI**

**TAV 9** AULA "POLLIO"  
DISPOSIZIONE  
POSTAZIONI OPERATIVE



Capri  
Engineering & Service

scala: data: dis.  
1:100 Feb. 2021

Vico Sella Orta, 3

Via Madre Serafina, 35 - 80073 Capri (Na) - tel. +39 0818376673  
Info@agserviziocapri.it - www.agserviziocapri.it